


SCHWANEN CENTER.at

LAGEPLAN MIETER

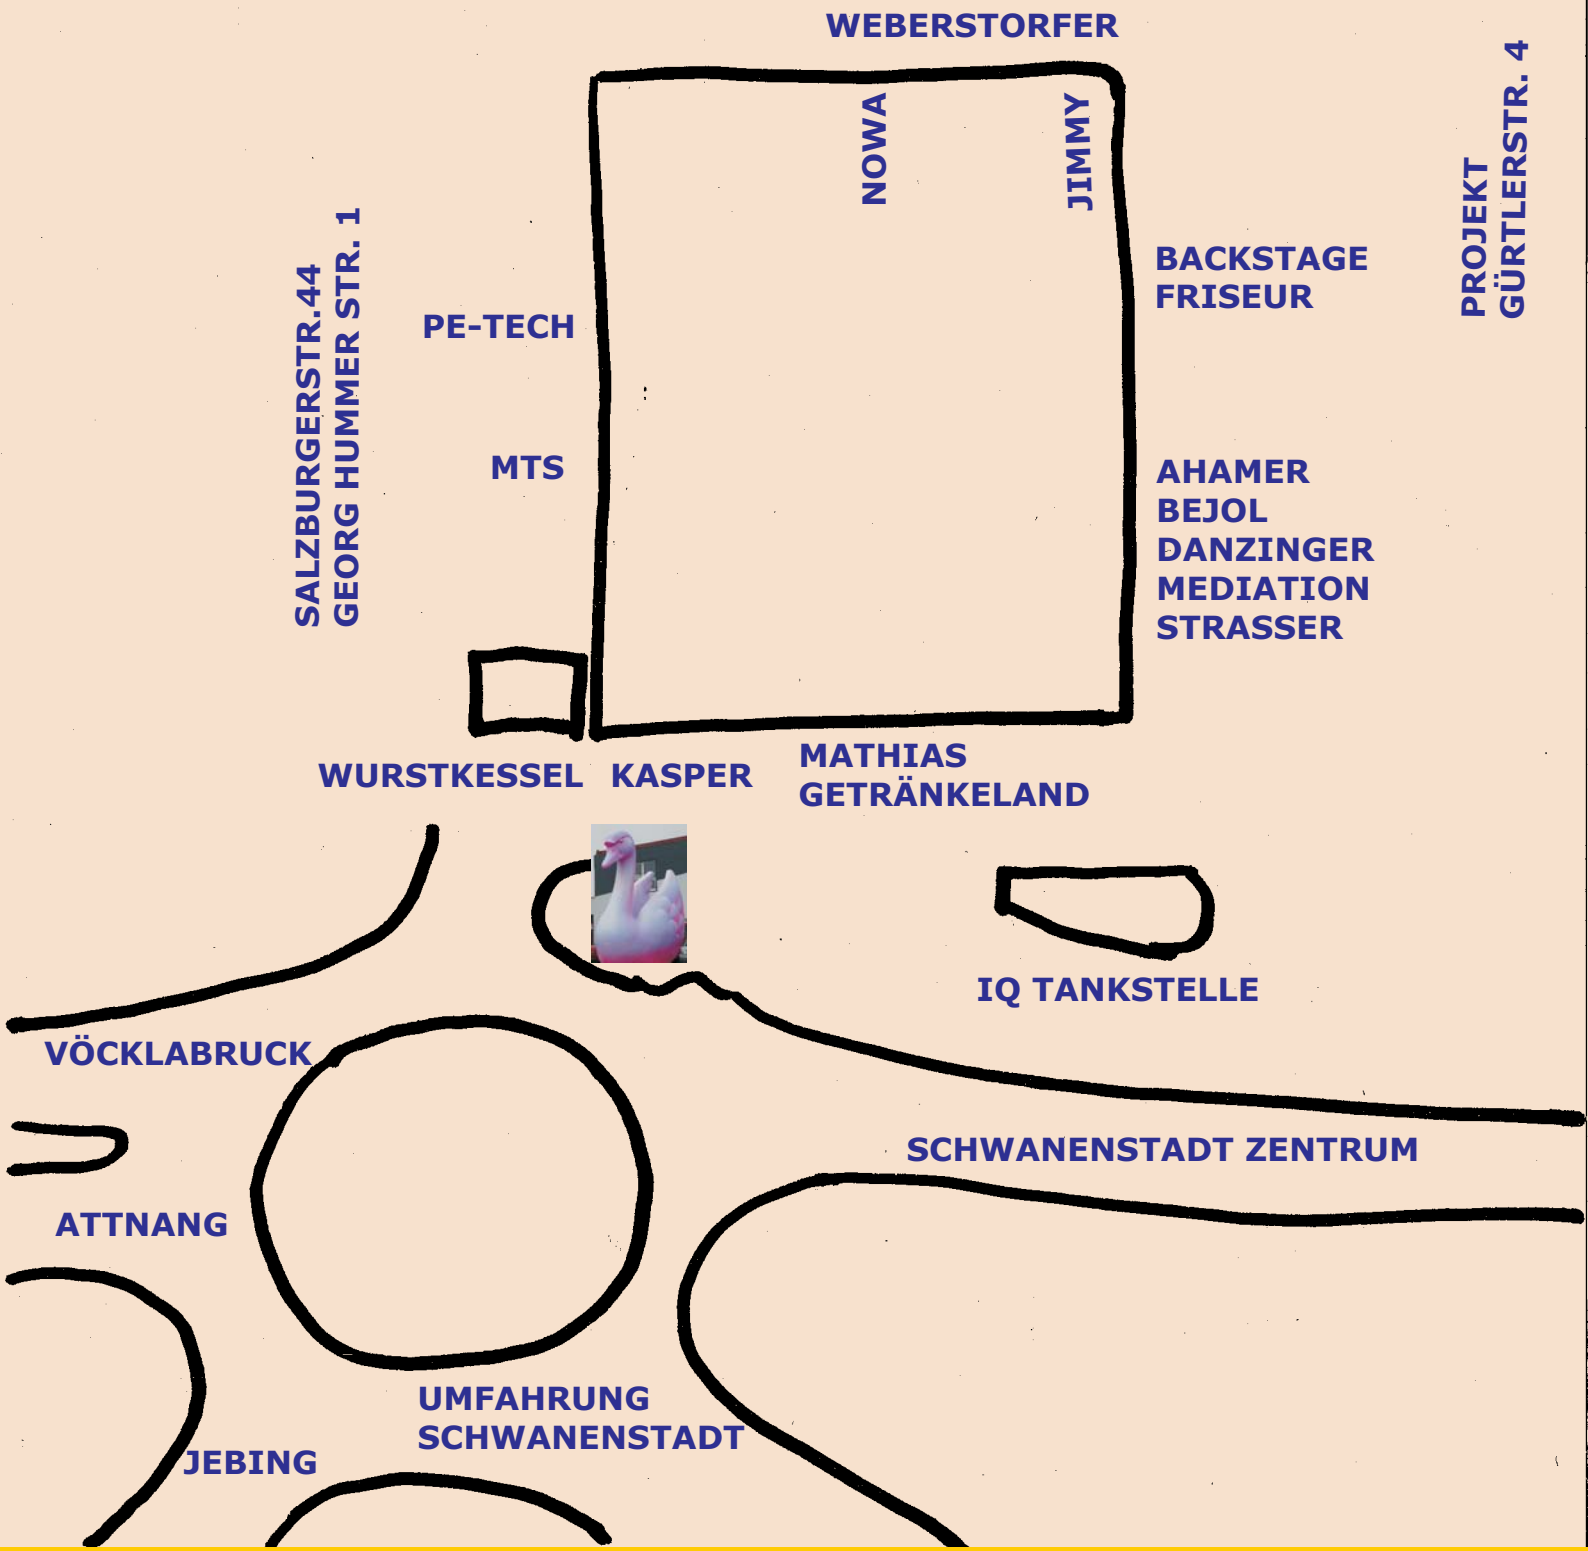

WEBERSTORFER

SALZBURGERSTR.44
GEORG HUMMER STR. 1

PE-TECH

MTS

NOWA

JIMMY

BACKSTAGE
FRISEUR

AHAMER
BEJOL
DANZINGER
MEDIATION
STRASSER

PROJEKT
GÜRTLERSTR. 4

WURSTKESSEL KASPER

MATHIAS
GETRÄNKELAND

IQ TANKSTELLE

VÖCKLABRUCK

SCHWANENSTADT ZENTRUM

ATTNANG

UMFAHRUNG
SCHWANENSTADT

JEBING